

**Betreff: Exkamerierung von Teilflächen aus Gp. 1766/5 und Gp. 1122/3, beide
KG Lienz aus dem öffentlichen Gut**

Verteiler: 1 Amtstafel der Stadtgemeinde Lienz (Rathaus-Liebburg)
2 Kundmachungstafeln (Patriasdorf, Peggetz)
Website der Stadtgemeinde Lienz
1 Akt

KUNDMACHUNG

Gemäß § 60 TGO wird kundgemacht, dass der Stadtrat der Stadtgemeinde Lienz in seiner Sitzung am 27.02.2024 beschlossen hat, die in der beiliegenden Planurkunde als Trennfläche 1 bezeichnete Fläche aus dem GST 1122/3 KG Lienz im Ausmaß von 154 m² und als Trennfläche 2 bezeichnete Fläche aus dem GST 1766/5 KG Lienz im Ausmaß von 118 m² aus dem öffentlichen Gut zu exkamerieren.

Wer sich mit diesem Beschluss in seinen Rechten verletzt fühlt, kann innerhalb der Kundmachungfrist schriftlich Aufsichtsbeschwerde beim Stadtamt Lienz erheben.

Für die Richtigkeit
der Ausfertigung:

Stadt-Amtsdirktor
Dr. Alban Ymeri





Für den Gemeinderat:

Bürgermeisterin
LA Dipl.-Ing. Elisabeth Blanik e.h.

Kundgemacht vom: 03.05.2024
bis einschließlich: 20.05.2024

abzunehmen am: 21.05.2024

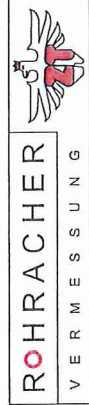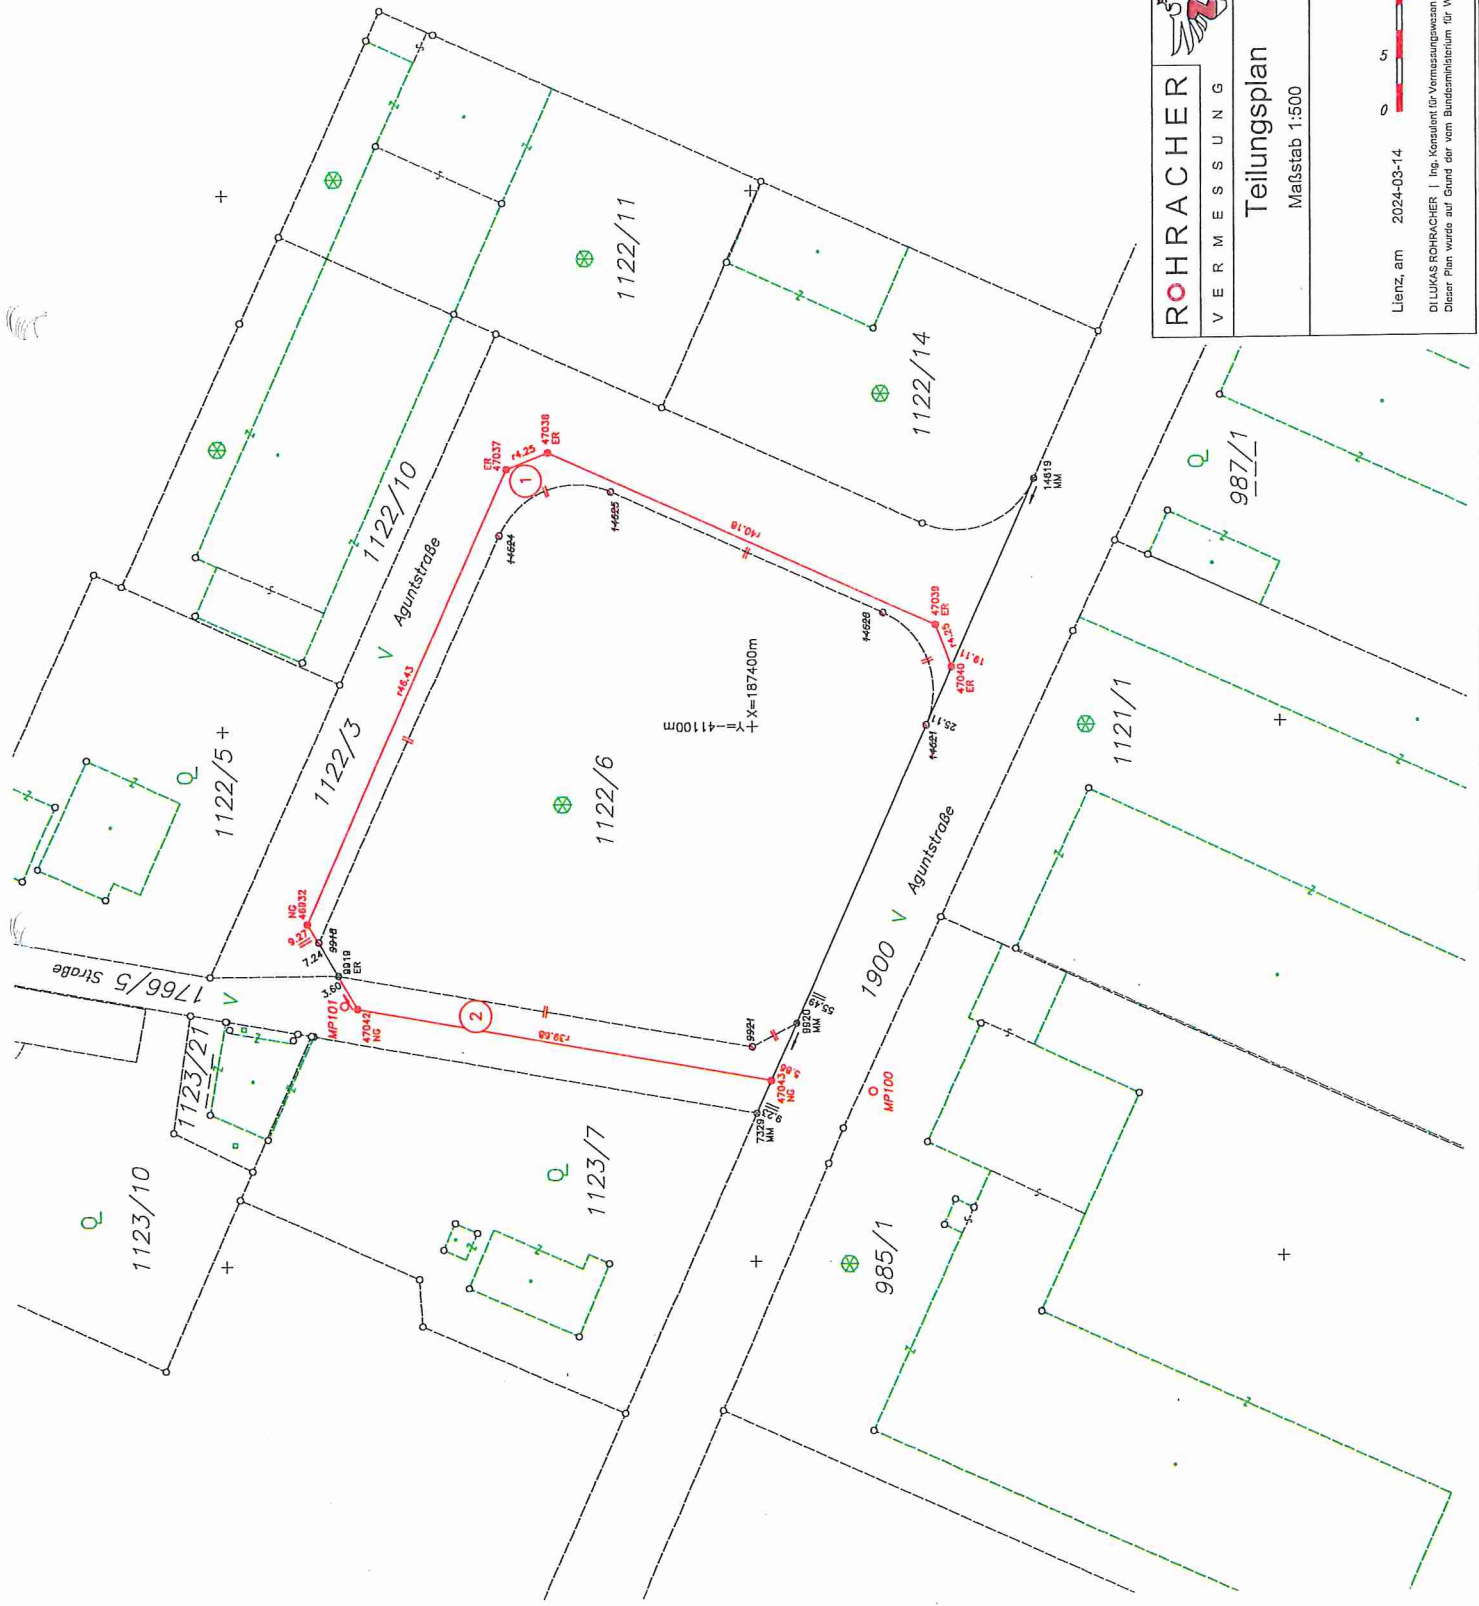

Teilungsplan
Maßstab 1:500

Katastral-Gemeinde: Lienz
KG Nummer: 85020
Gerichtsbezirk: Lienz
G-Zl: 2629/2023
Dateiname: 2629-23G



Lienz, am 2024-03-14
DI LUKAS ROHRACHER | Ing.-Konsult für Vermessungswesen | A.Purtscher-Strasse 16 - 8900 Lienz | +43 46262117 | vormessung@rohracher.com
Dieser Plan wurde auf Grund der vom Bundesministerium für WFJ, am 14.02.2013, Zahl. BWVFJ - 91.51/0163 - 1/2023 erteilten Bewilligung erstellt.